

" Ambienti per l'Apprendimento "
 2007 IT 05 1 PO 004 F.E.S.R.
ASSE " QUALITA' DEGLI AMBIENTI SCOLASTICI "
OBIETTIVO C




INTERVENTI PER " MIGLIORARE LA SOSTENIBILITA' AMBIENTALE E L' INNOVATIVITA' DELLE STRUTTURE SCOLASTICHE PER VALORIZZARE L'OFFERTA FORMATIVA " DEL LICEO CLASSICO "VIRGILIO" DI LECCE (LE)

PROGETTO ESECUTIVO:
 SERVIZIO EDILIZIA E PATRIMONIO PROV. LECCE
 ING. FRANCESCO NEGRO
 GEOM. CARLO AGOSTINI
 GEOM. CARMEN MORELLI
 COLLABORATORE:
 ARCH. FLAVIO RIZZO

ELABORATO
3.A.B
 PLANIMETRIA PIANO PRIMO STATO DI FATTO
 PLANIMETRIA DI PROGETTO

88
 87
 86

PIANTA PIANO PRIMO STATO DI FATTO
 SCALA 1:200

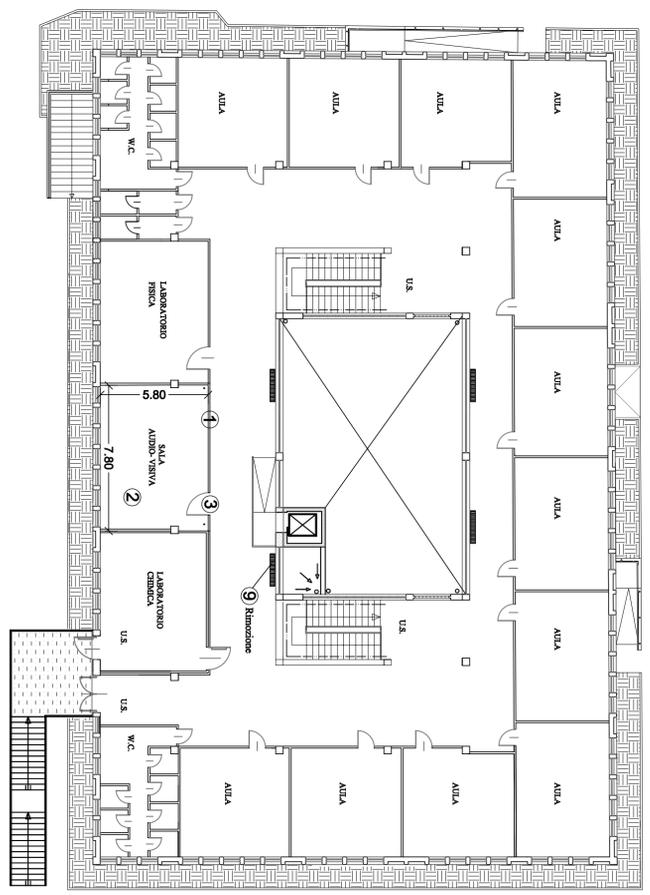

INTERVENTI PIANO PRIMO
(AMPLIAMENTO EX SALA AUDIO-VISIVA)

- 1) DEMOLIZIONE PARETE DIVISORIA ESISTENTE;
- 2) RIMOZIONE PAVIMENTAZIONE E BATTISCOPA IN CERAMICA;
- 3) RIMOZIONE INFISSO ESISTENTE;
- 4) REALIZZAZIONE NUOVA MURATURA IN TUFO CON POSA IN OPERA INTONACO PER INTERNI;
- 5) FORNITURA E POSA IN OPERA DI PAVIMENTAZIONE IN GRES PORCELLANATO PREVIA REALIZZAZIONE DI MASSETTO AUTOLIVELLANTE;
- 6) FORNITURA E POSA IN OPERA DI DUE PORTE INTERNE IN LEGNO CON MANIGLIONE ANTIPANICO;
- 7) FORNITURA IN OPERA DI IDROPITTURA MURALE PER INTERNI A BASE DI SILICATO DI POTASSIO;
- 8) REALIZZAZIONE RAMPA PER DISLIVELLO PORTA DI ACCESSO ASCENSORE;
- 9) SPOSTAMENTO CORPO SCALDANTE IN NUOVA UBICAZIONE LATO SCALA;
- 10) SCHERMATURA CON PELLICOLA A CONTROLLO SOLARE FINESTRE PROSPETTO SUD E FINESTRE ATRIO INTERNO LATO ESPOSIZIONE SUD ED EST.

PIANTA PIANO PRIMO PLANIMETRIA DI PROGETTO
 SCALA 1:100

