

" Ambienti per l'Apprendimento "
 2007 T 05 1 PO 004 F.E.S.R
ASSE " QUALITÀ DEGLI AMBIENTI SCOLASTICI "
OBIETTIVO C



INTERVENTI PER " MIGLIORARE LA SOSTENIBILITÀ AMBIENTALE E L' INNOVATIVITÀ DELLE STRUTTURE SCOLASTICHE PER VALORIZZARE L'OFFERTA FORMATIVA " DEL LICEO CLASSICO "VIRGILIO DI LECCE (LE)



PROGETTO ESECUTIVO:
 SERVIZIO EDILIZIA E PATRIMONIO PROV. LECCE

ING. FRANCESCO NEGRO
 GEOM. CARLO AGOSTINI
 GEOM. CARMEN MORELLI

COLLABORATORE:
 ARCH. FULVIO RIZZO

ELABORATO **1.B.2**
PROGETTO COPERTURA PERCORSO PEDONALE

SCALE VARIE

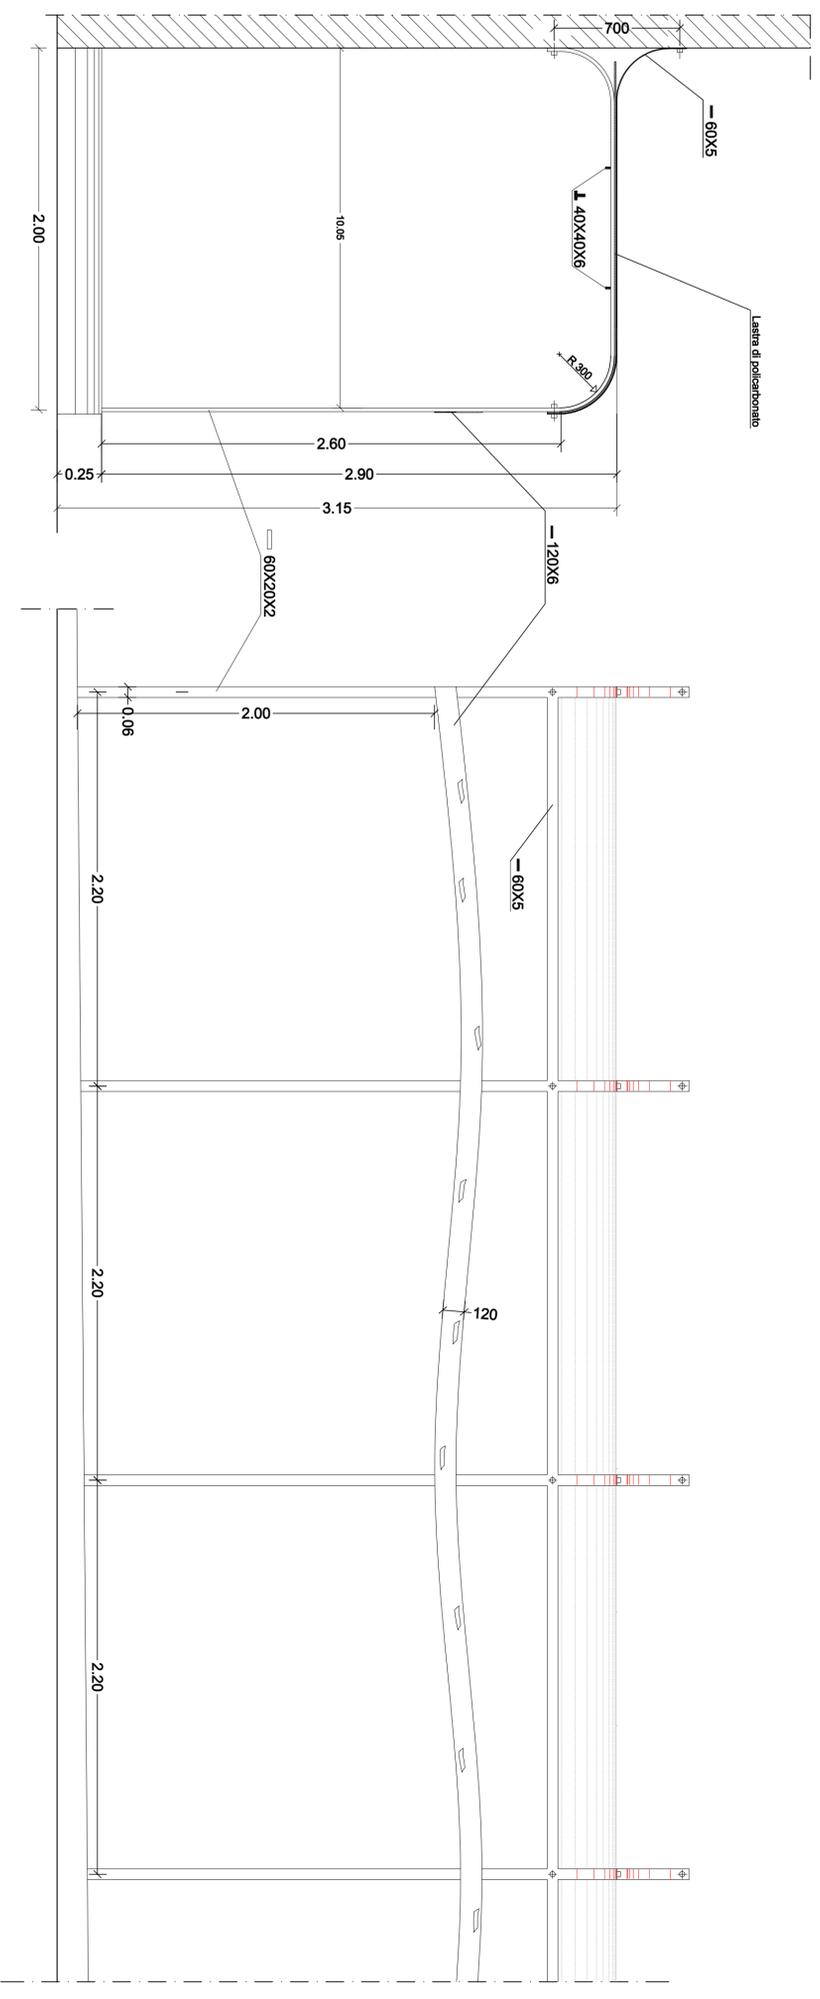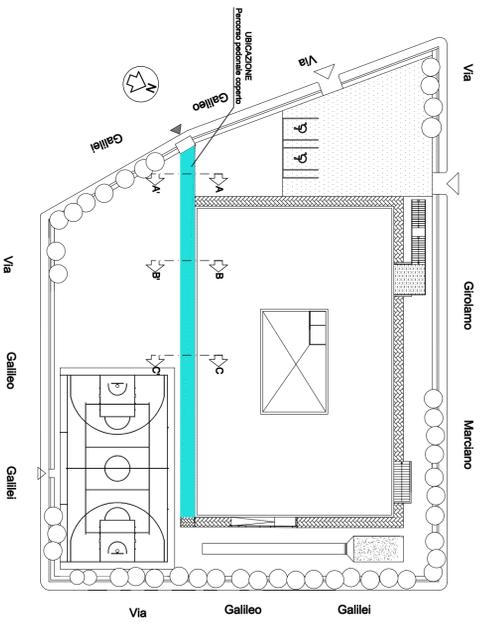

STRALCIO PROSPETTO PERCORSO PEDONALE COPERTO
 SCALA 1:20

