

" Ambienti per l'Apprendimento "
 2007 IT 05 1 PO 004 F.E.S.R
ASSE " QUALITA' DEGLI AMBIENTI SCOLASTICI "
 OBIETTIVO C





INTERVENTI PER " MIGLIORARE LA SOSTENIBILITA' AMBIENTALE E L' INNOVATIVITA' DELLE STRUTTURE SCOLASTICHE PER VALORIZZARE L'OFFERTA FORMATIVA " DEL LICEO CLASSICO "VIRGILIO" DI LECCE (LE)



PROGETTO ESECUTIVO:
 SERVIZIO EDILIZIA E PATRIMONIO PROV. LECCE
 ING. FRANCESCO NEGRO
 GEOM. CARLO AGOSTINI
 GEOM. CARMEN MORELLI
 COLLABORATORE:
 ARCH. FULVIO RIZZO

4.A.B PLANIMETRIA COPERTURA STATO DI FATTO
 PLANIMETRIA DI PROGETTO

1:200
 1:100

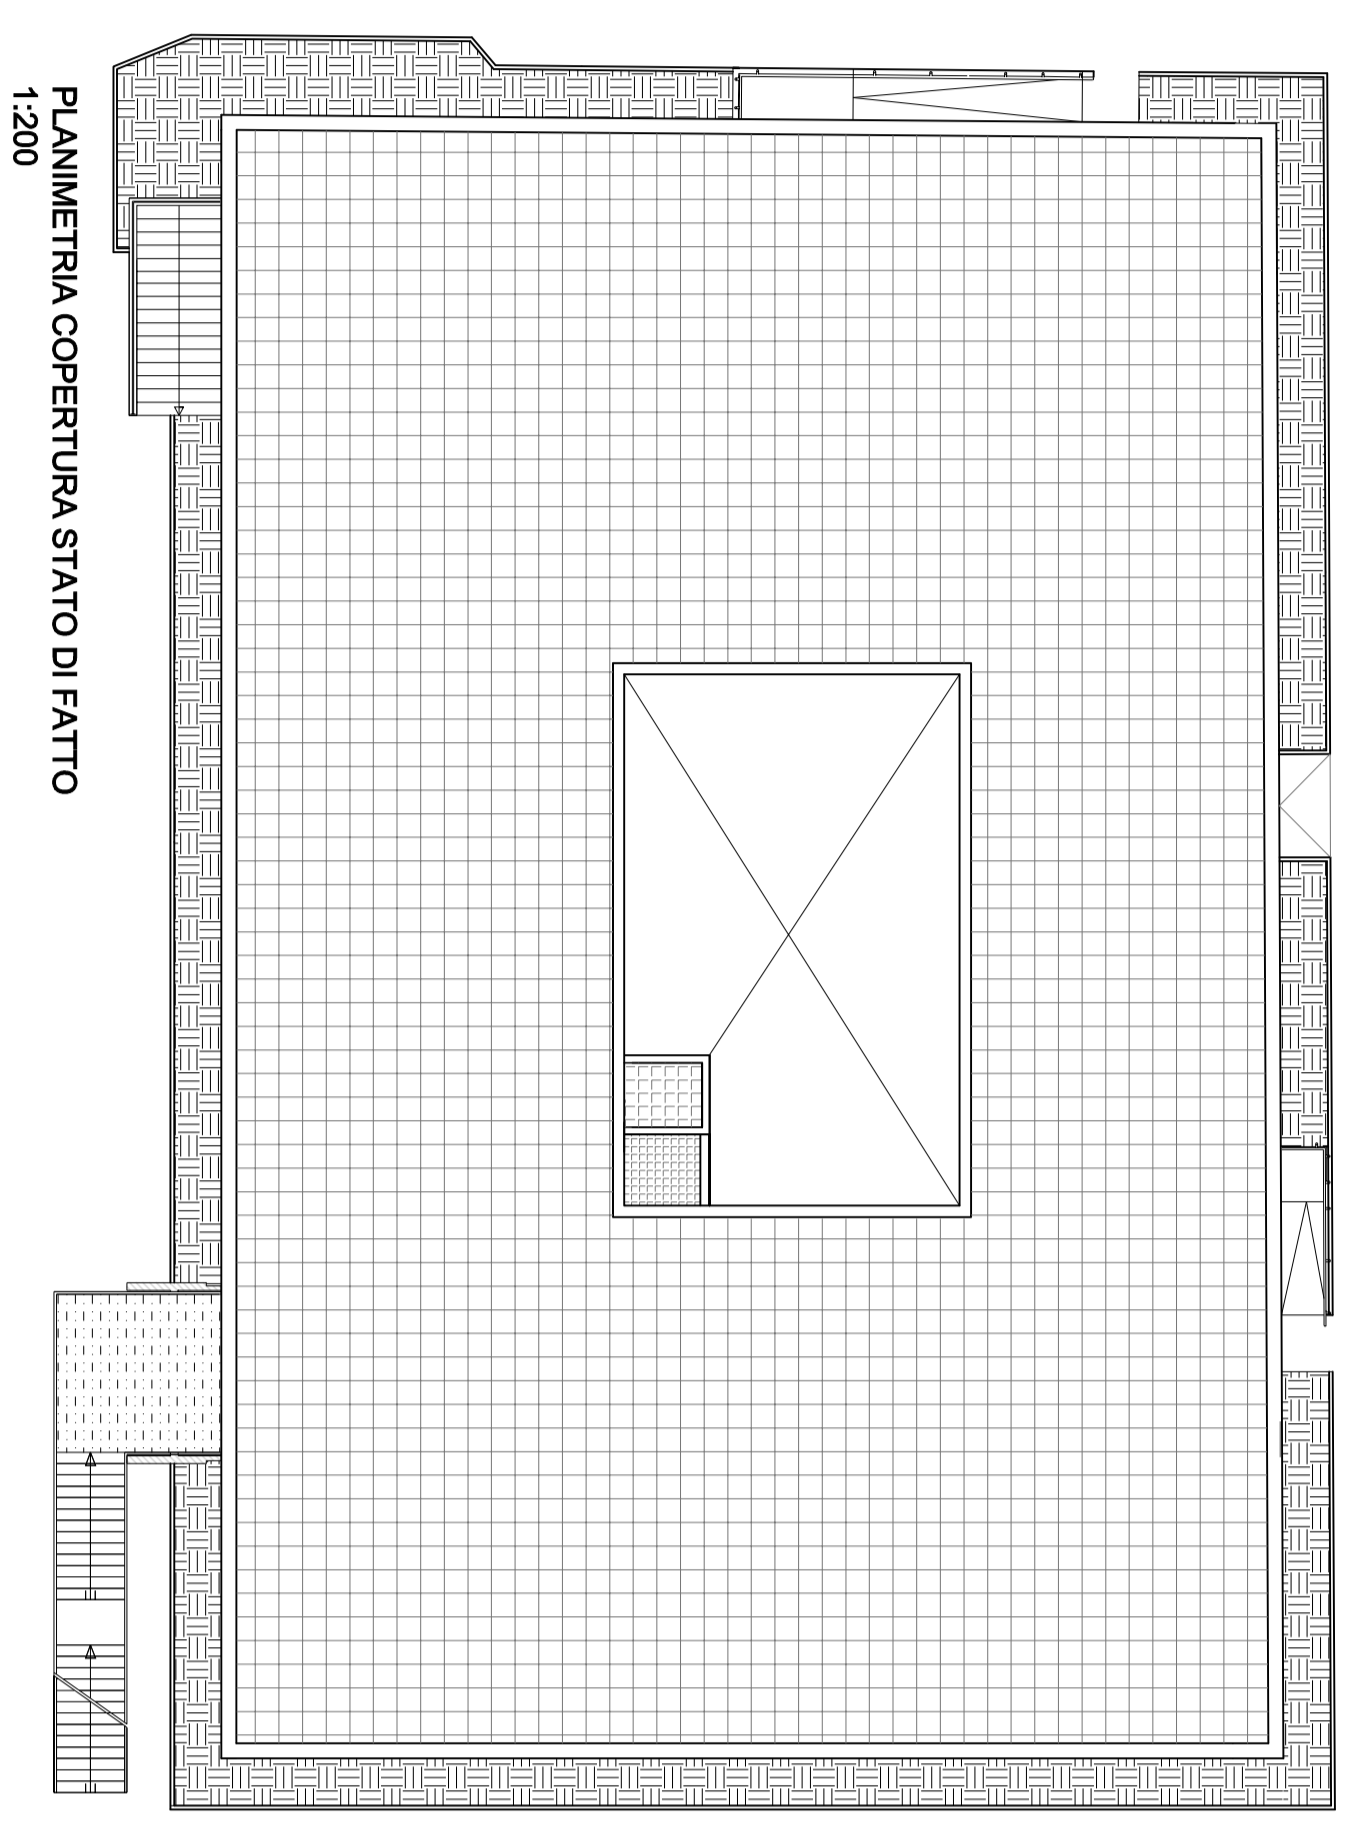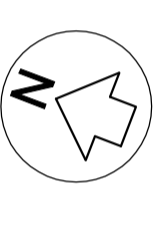

INTERVENTI PIANO COPERTURA
 1) REALIZZAZIONE IMPIANTO FOTOVOLTAICO;
 2) COIBENTAZIONE E IMPERMEABILIZZAZIONE TERRAZZO.

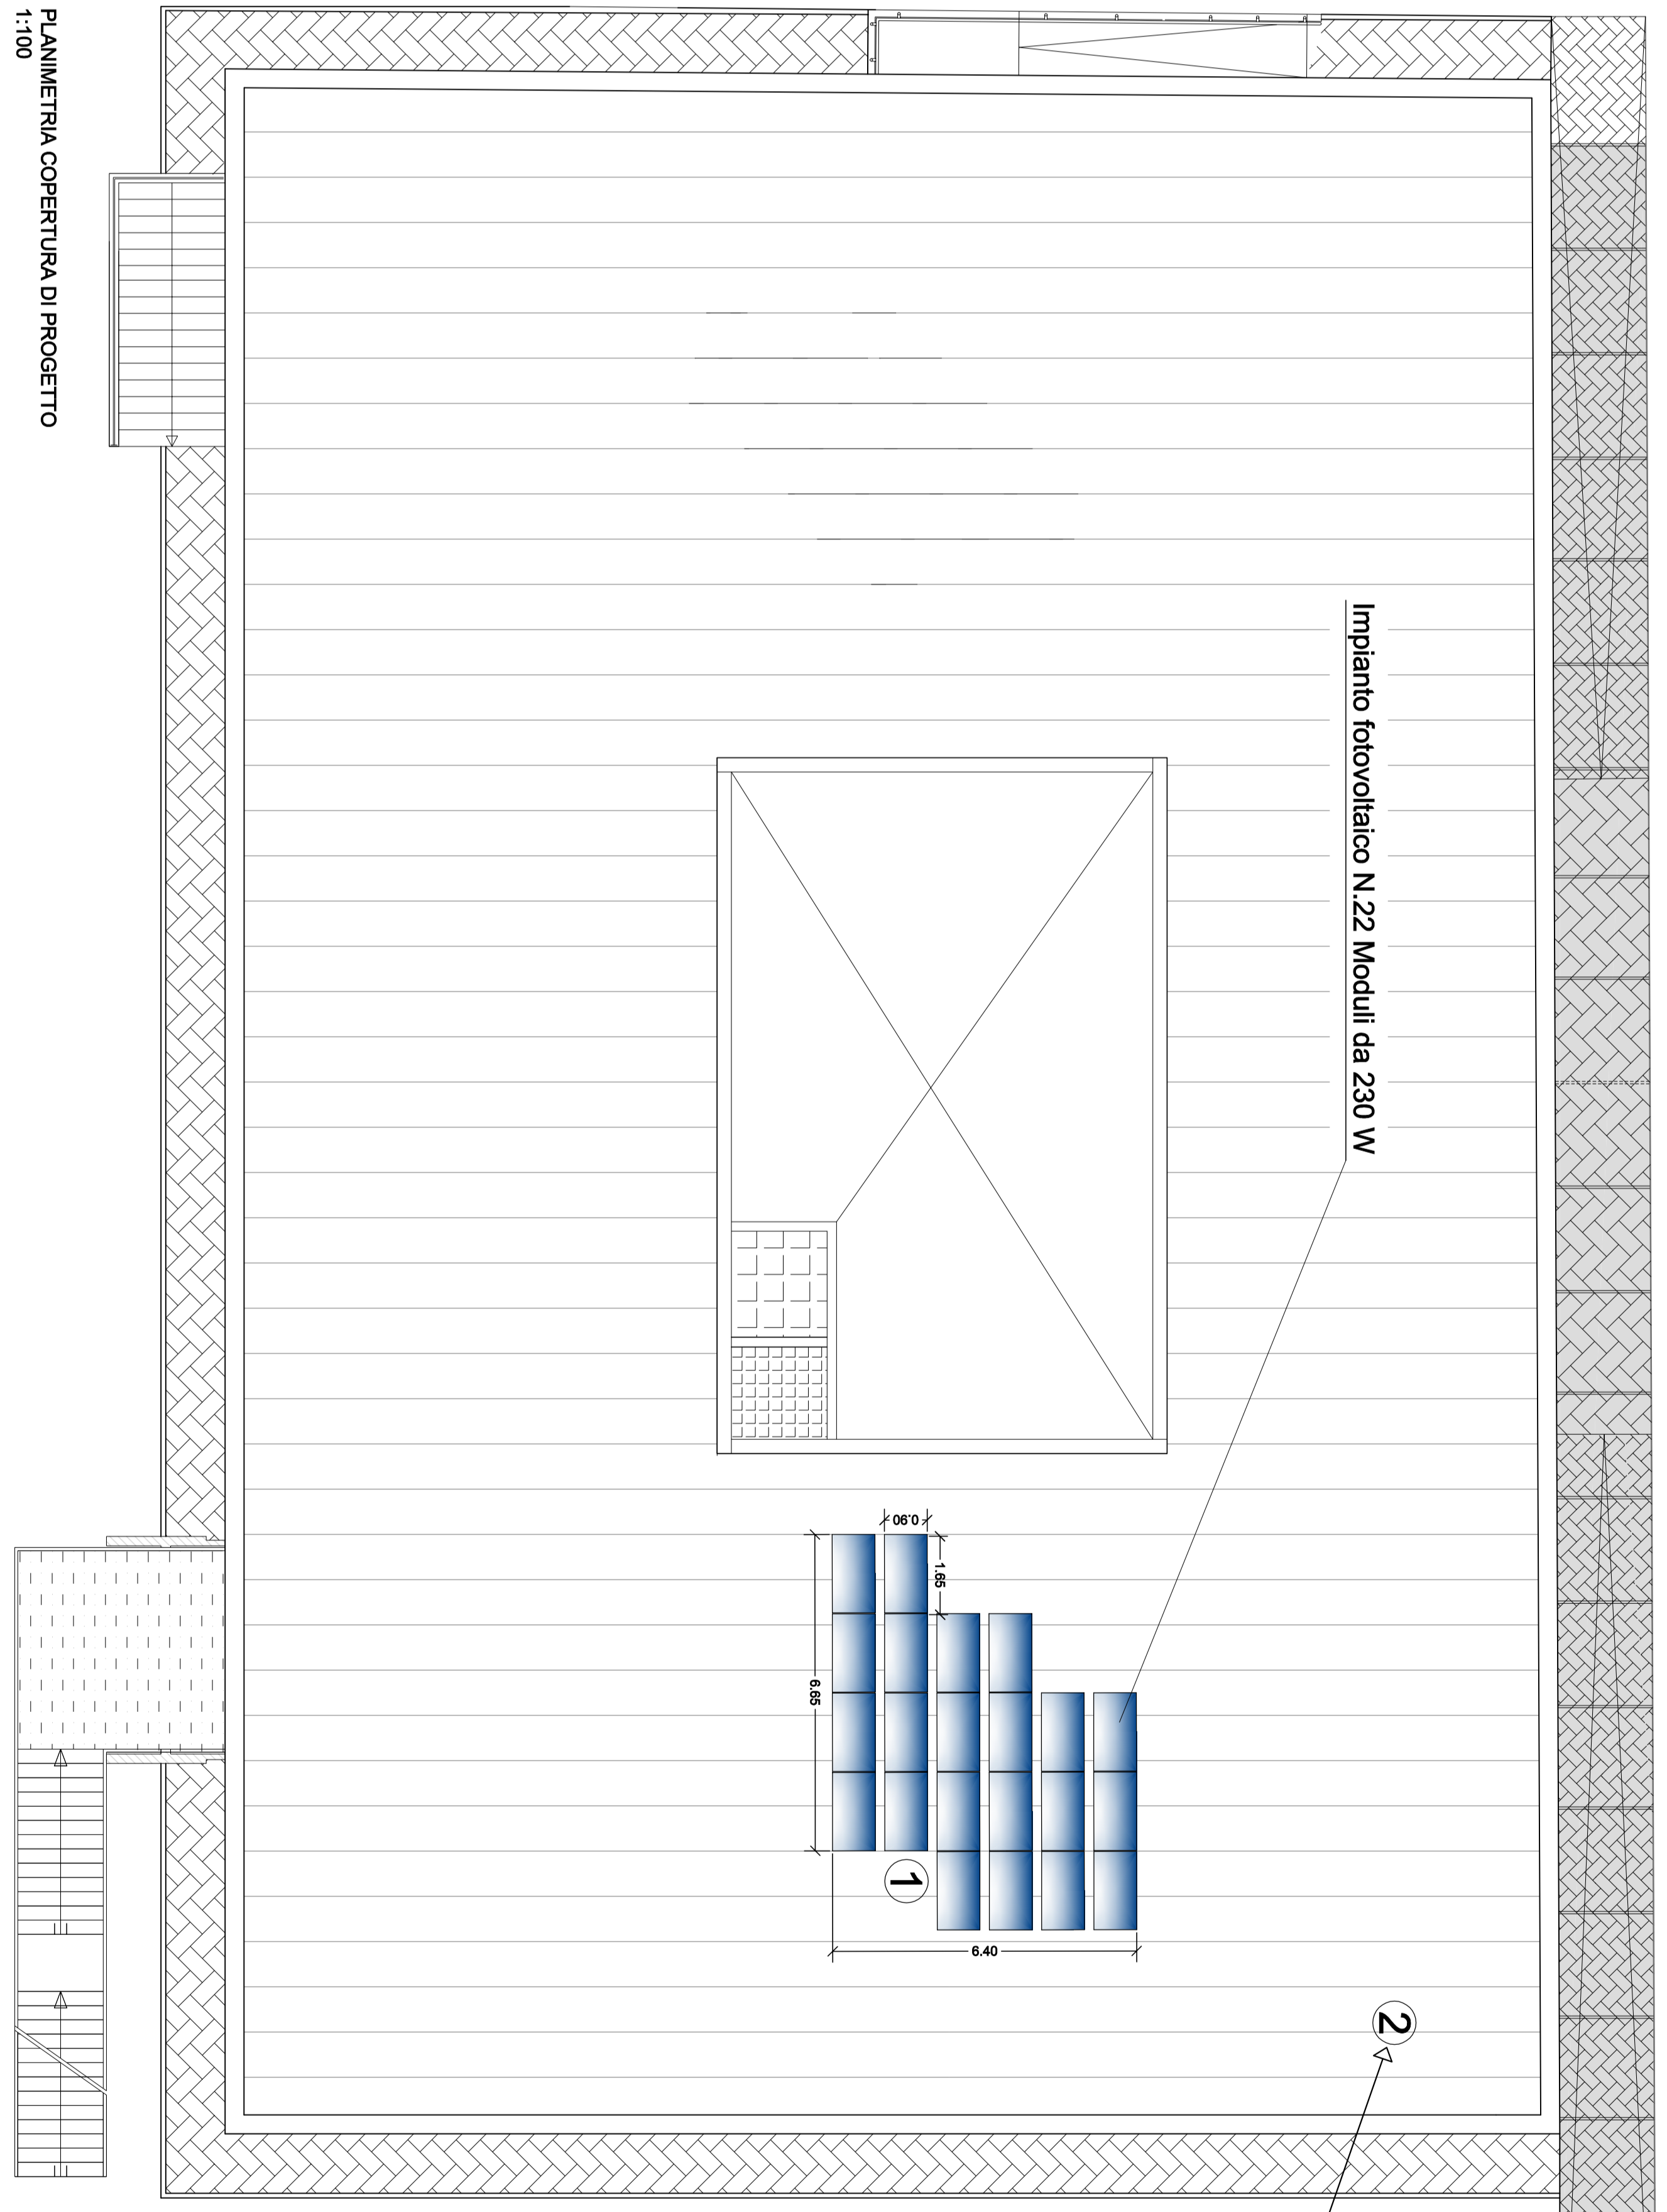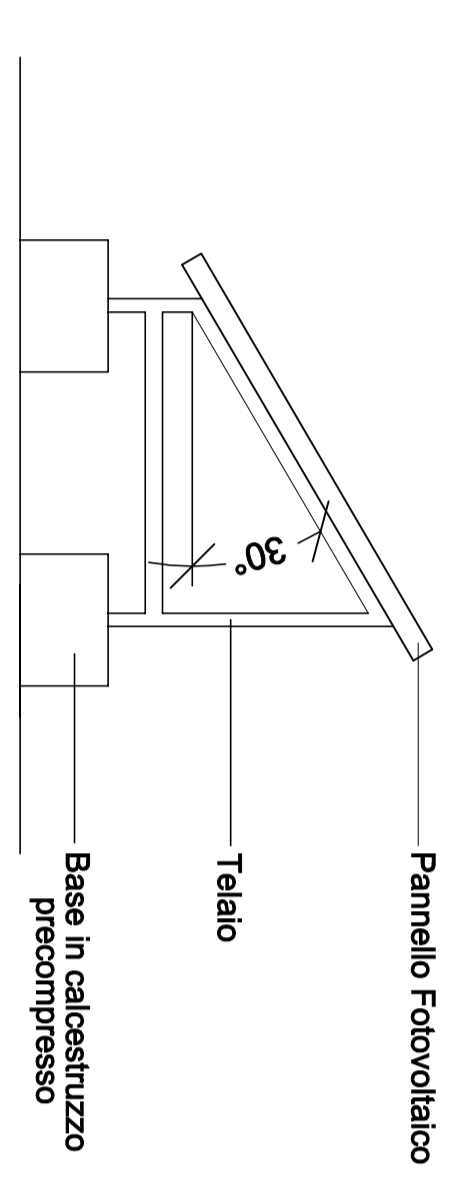

Impianto fotovoltaico N.22 Moduli da 230 W

