

" Ambienti per l'Apprendimento "
 2007 IT 05 1 PO 004 F.E.S.R.
ASSE " QUALITA' DEGLI AMBIENTI SCOLASTICI "
OBIETTIVO C



INTERVENTI PER " MIGLIORARE LA SOSTENIBILITA' AMBIENTALE E L' INNOVATIVITA' DELLE STRUTTURE SCOLASTICHE PER VALORIZZARE L'OFFERTA FORMATIVA" DEL LICEO CLASSICO "VIRGILIO" DI LECCE (LE)


PROGETTO ESECUTIVO:
 SERVIZIO EDILIZIA E PATRIMONIO PROV. LECCE
 ING. FRANCESCO NEGRO
 GEOM. CARLO AGOSTINI
 GEOM. CARMEN MORELLI

COLLABORATORE:
 ARCH. FILIVIO RIZZO

ELABORATO **5**
 STATO DI FATTO PROGETTO


1:100

STATO DEI LUOGHI

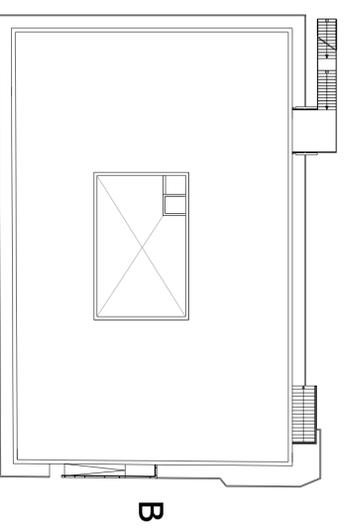


A

PROGETTO

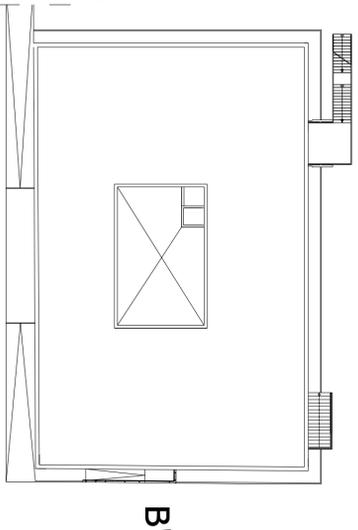


A'

A

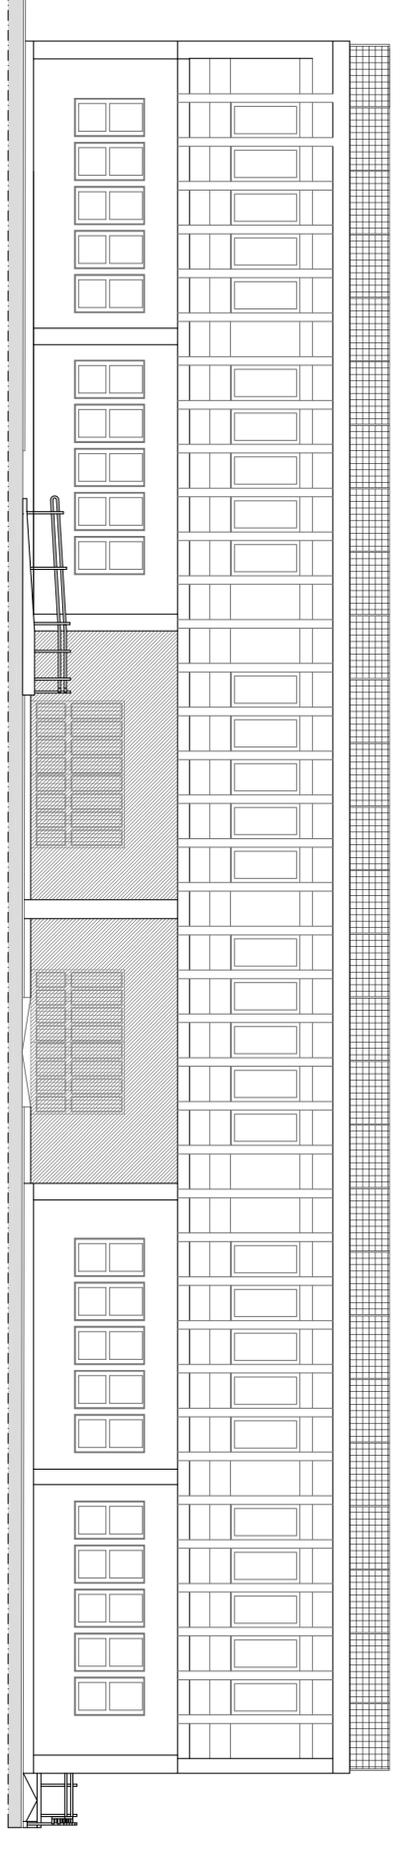


A'

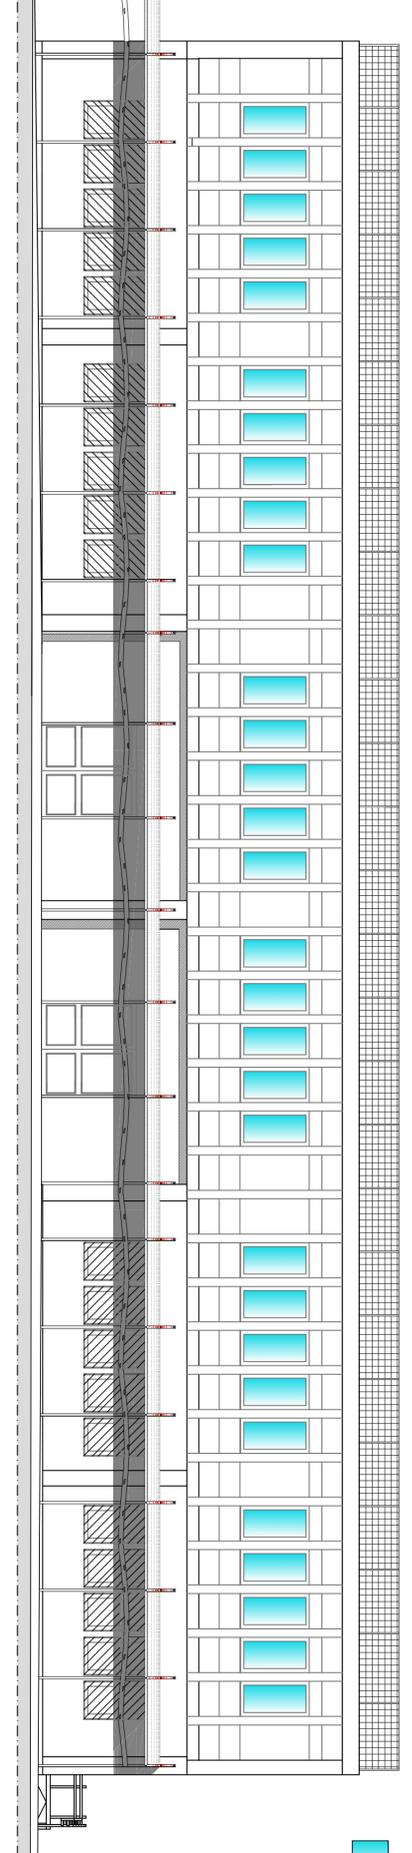


 Interventi sugli infissi
 con pellicole a controllo solare

B

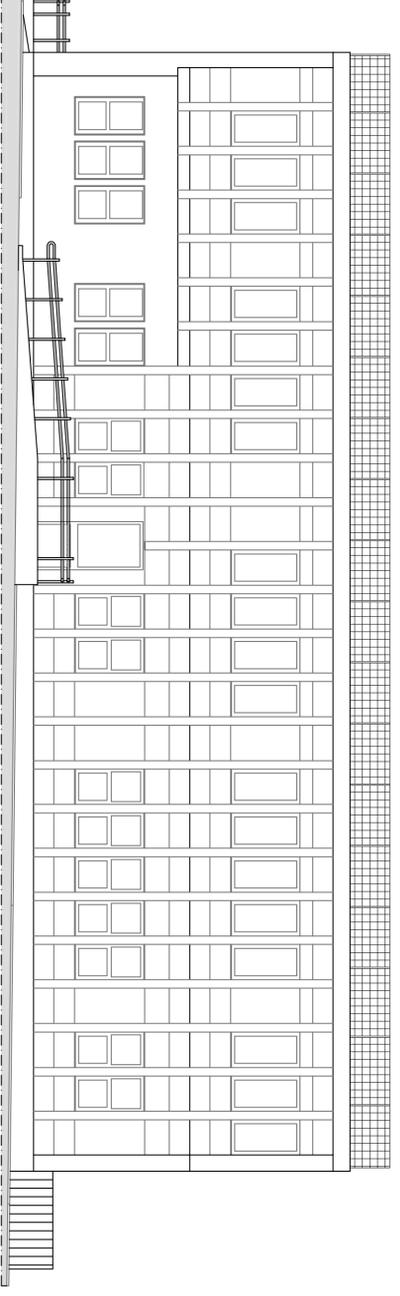

B'

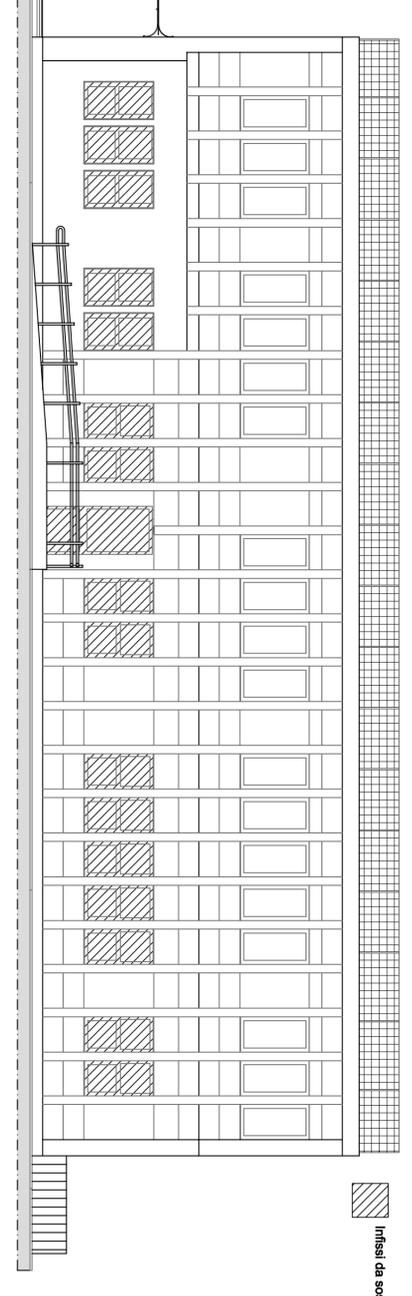

 Infissi da sostituire