

**" Ambienti per l'Apprendimento "**  
 2007 IT 05 1 PO 004 F.E.S.R  
**ASSE " QUALITA' DEGLI AMBIENTI SCOLASTICI "**  
**OBIETTIVO C**




INTERVENTI PER " MIGLIORARE LA SOSTENIBILITA' AMBIENTALE  
 E L' INNOVATIVITA' DELLE STRUTTURE SCOLASTICHE  
 PER VALORIZZARE L'OFFERTA FORMATIVA"  
 DEL LICEO CLASSICO "VIRGILIO" DI LECCE (LE)


**PROGETTO ESECUTIVO:**  
 SERVIZIO EDILIZIA E PATRIMONIO PROV. LECCE  
 ING. FRANCESCO NEGRO  
 GEOM. CARLO AGOSTINI  
 GEOM. CARMEN MORELLI  
 COLLABORATORE:  
 ARCH. FULVIO RIZZO

|           |                |          |
|-----------|----------------|----------|
| ELABORATO | SEZIONI        | 1:100    |
| <b>6</b>  | STATO DI FATTO | PROGETTO |


**STATO DI FATTO**

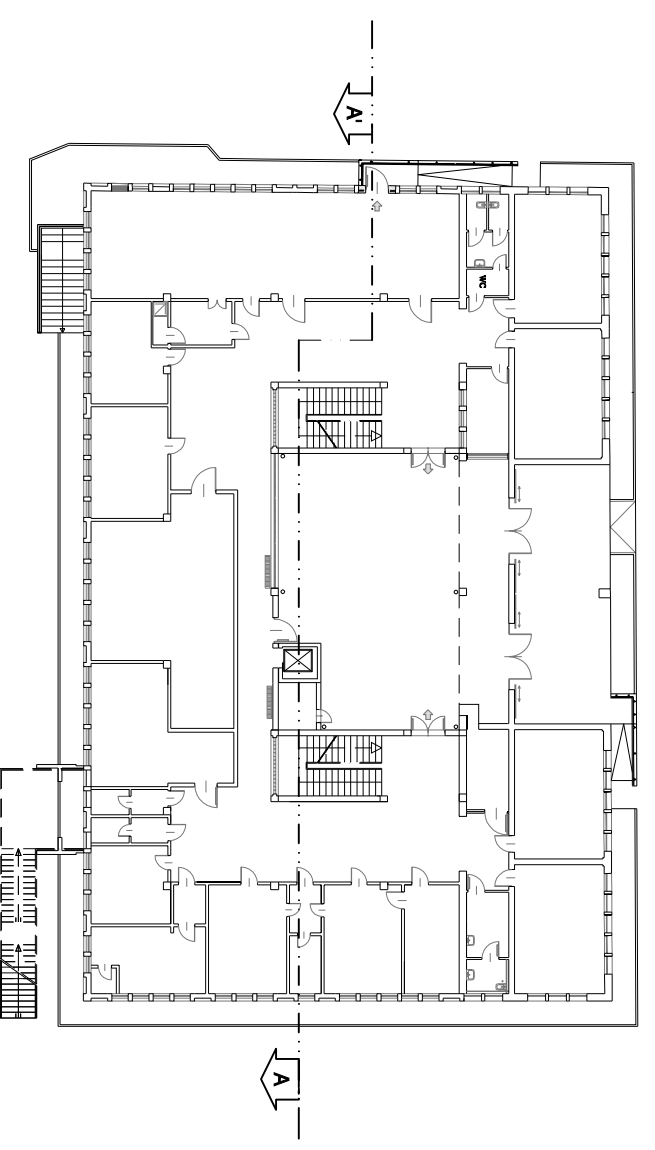

sez. AA' SCALA 1:100

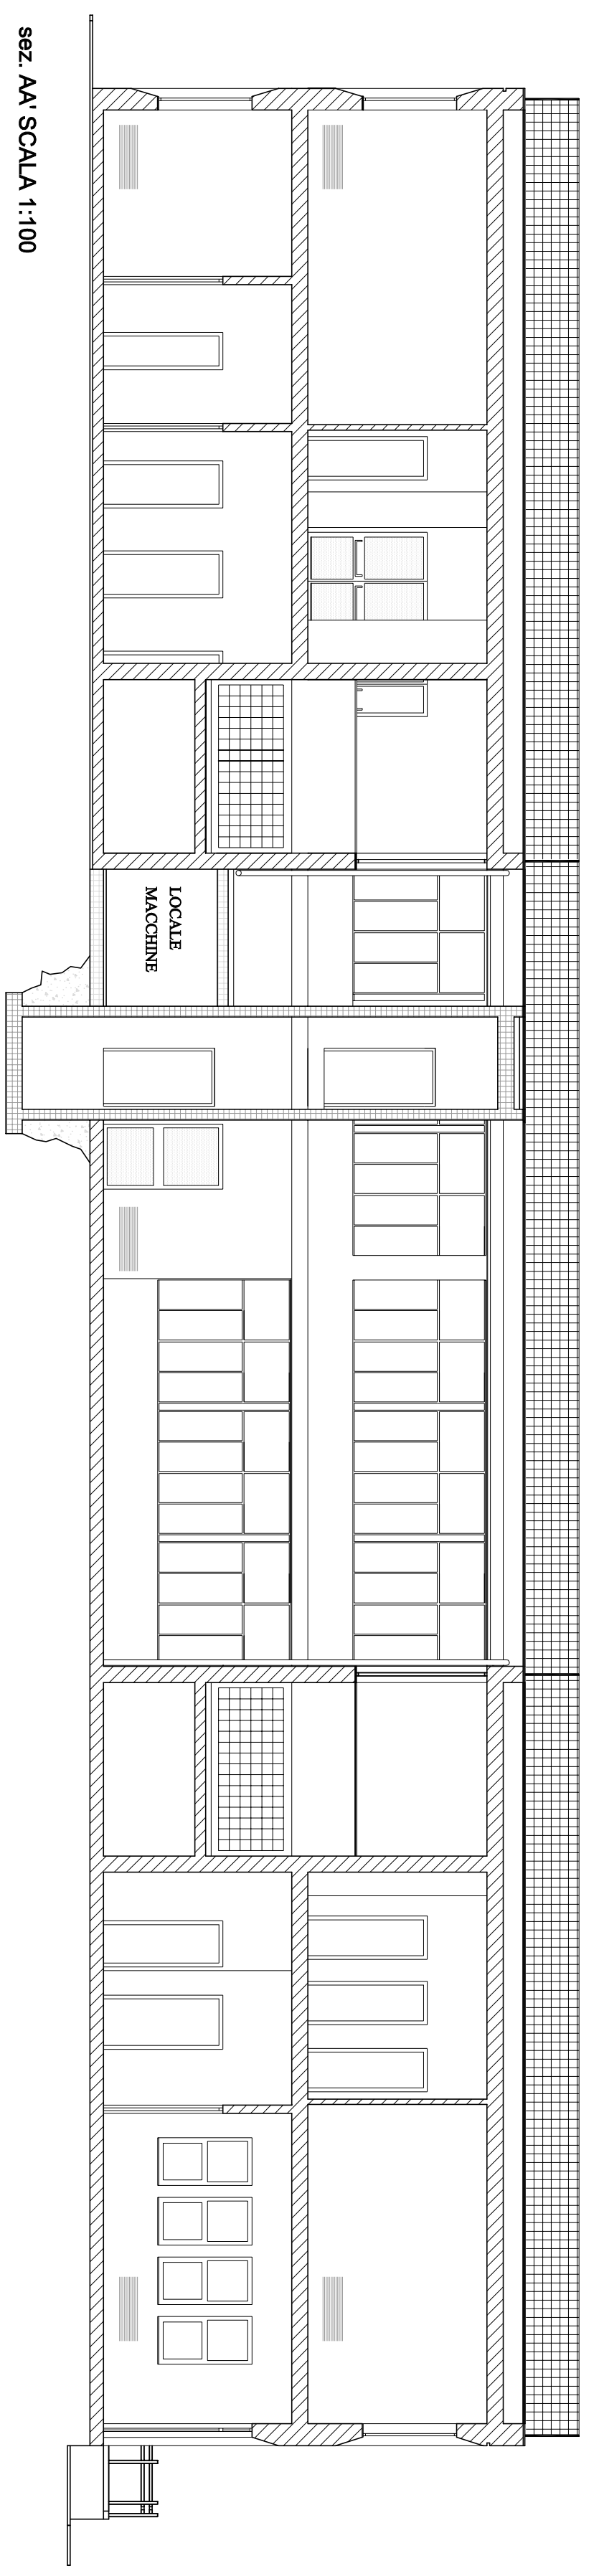

**PROGETTO**

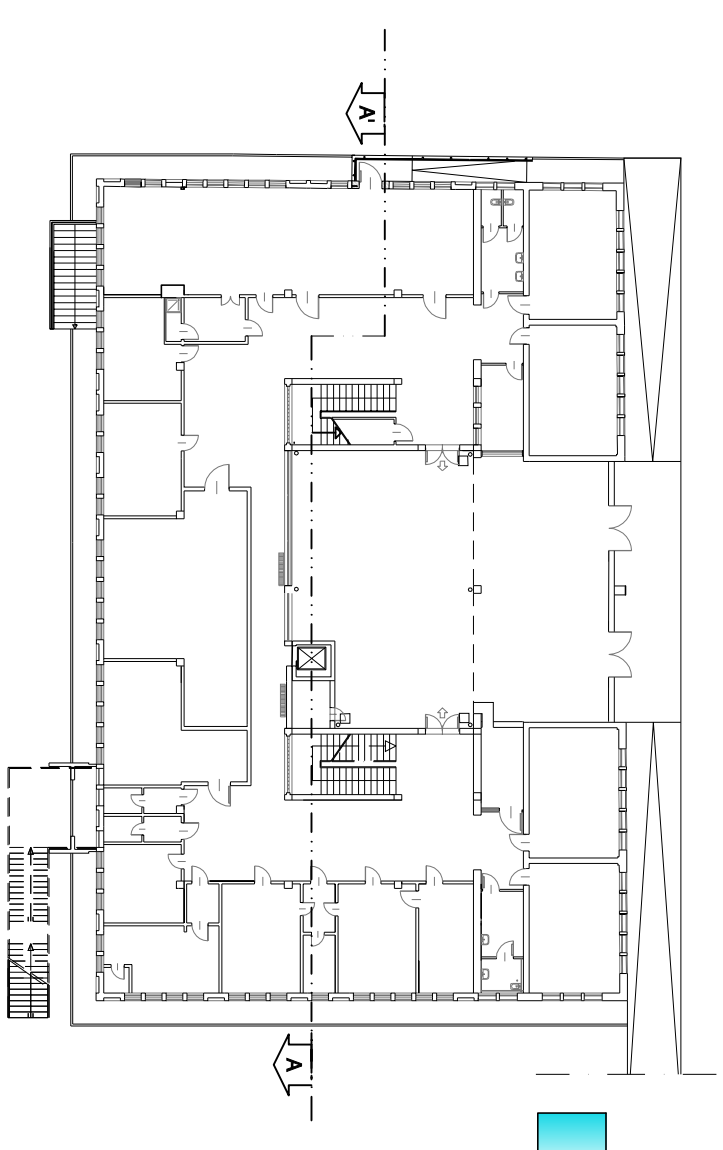


 Intervento sugli infissi  
 Schematura con pellicola a  
 controllo solare

sez. AA' SCALA 1:100

