


**" Ambienti per l'Apprendimento "**  
**2007 IT 05 1 PO 004 F.E.S.R**  
**ASSE " QUALITA' DEGLI AMBIENTI SCOLASTICI "**  
**OBIETTIVO C**



**INTERVENTI PER " MIGLIORARE LA SOSTENIBILITA' AMBIENTALE  
 E L' INNOVATIVITA' DELLE STRUTTURE SCOLASTICHE  
 PER VALORIZZARE L'OFFERTA FORMATIVA"  
 DEL LICEO CLASSICO "VIRGILIO" DI LECCE (LE)**

**PROGETTO ESECUTIVO:**  
 SERVIZIO EDILIZIA E PATRIMONIO PROV. LECCE  
**ING. FRANCESCO NEGRO**  
**GEOM. CARLO AGOSTINI**  
**GEOM. CARMEN MORELLI**  
 COLLABORATORE:  
**ARCH. FULVIO RIZZO**

ELABORATO	PARTICOLARE TRACCIATURA	
<b>8</b>	CAMPO MULTIUO PALLACANESTRO/PALLAVOLO	
		<b>1:100</b>

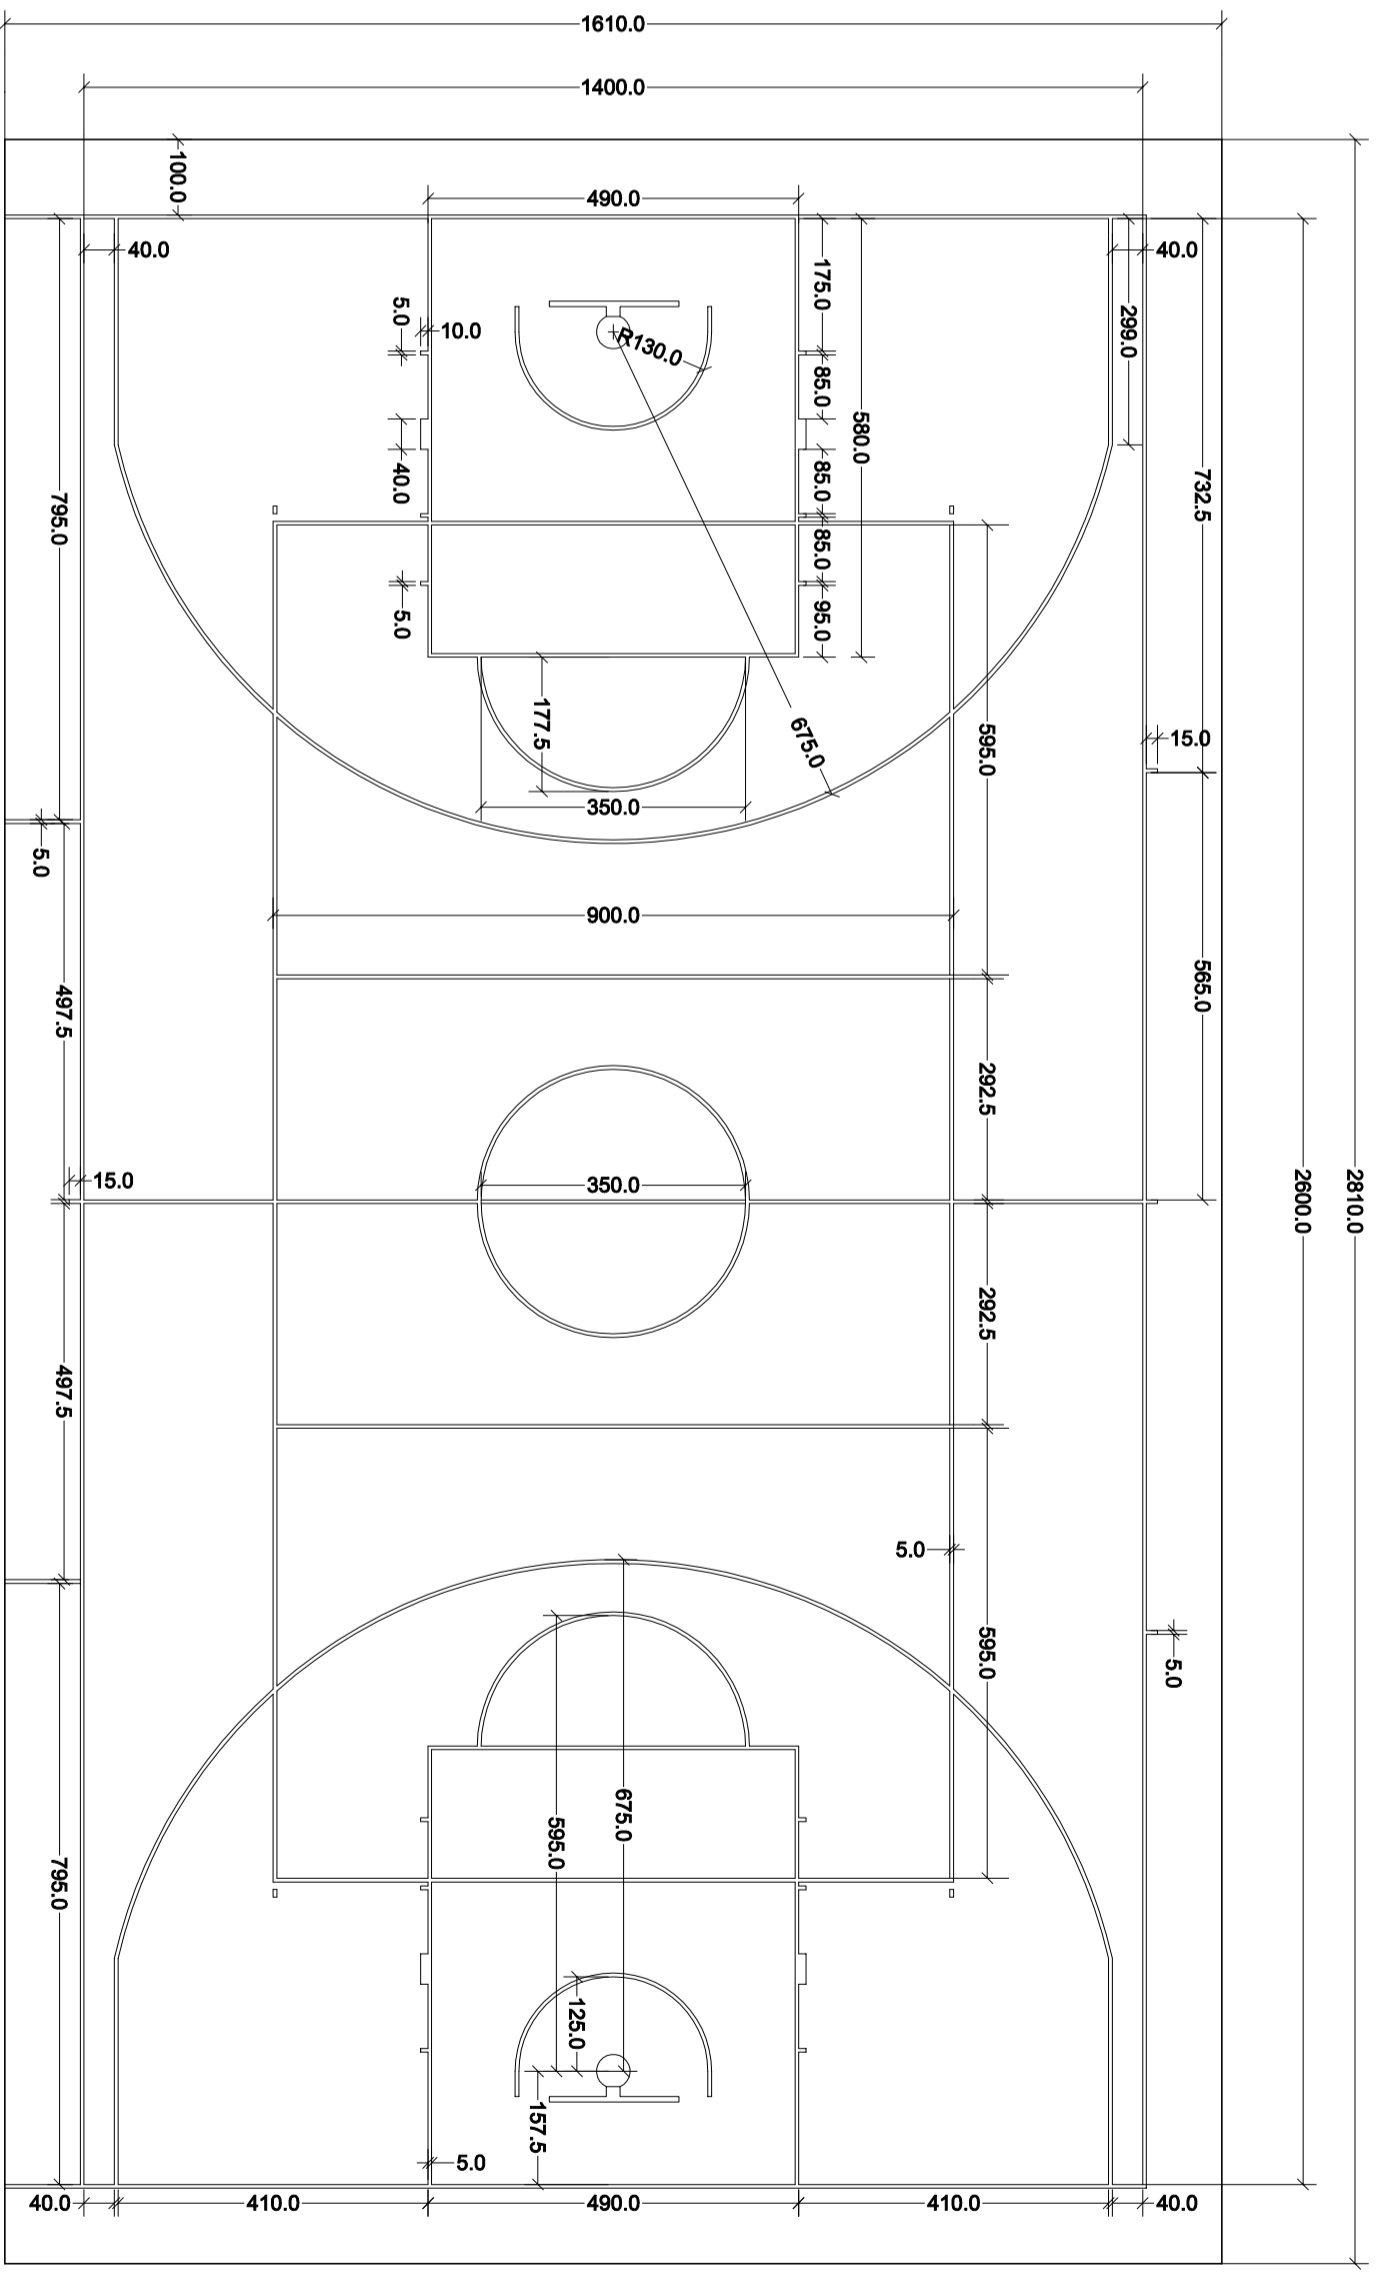

**PLANIMETRIA CAMPO MULTIUO PALLACANESTRO/PALLAVOLO**  
**TRACCIATURA LINEE CONFORME ALLA NUOVA NORMATIVA FIBA**