

" Ambienti per l'Apprendimento "
 2007 IT 05 1 PO 004 F.E.S.R.
ASSE " QUALITA' DEGLI AMBIENTI SCOLASTICI "
OBIETTIVO C




PROGETTO ESECUTIVO:
 INTERVENTI PER " MIGLIORARE LA SOSTENIBILITA' AMBIENTALE
 E L' INNOVATIVITA' DELLE STRUTTURE SCOLASTICHE
 PER VALORIZZARE L'OFFERTA FORMATIVA"
 DEL LICEO CLASSICO "VIRGILIO" DI LECCE (LE)




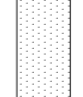




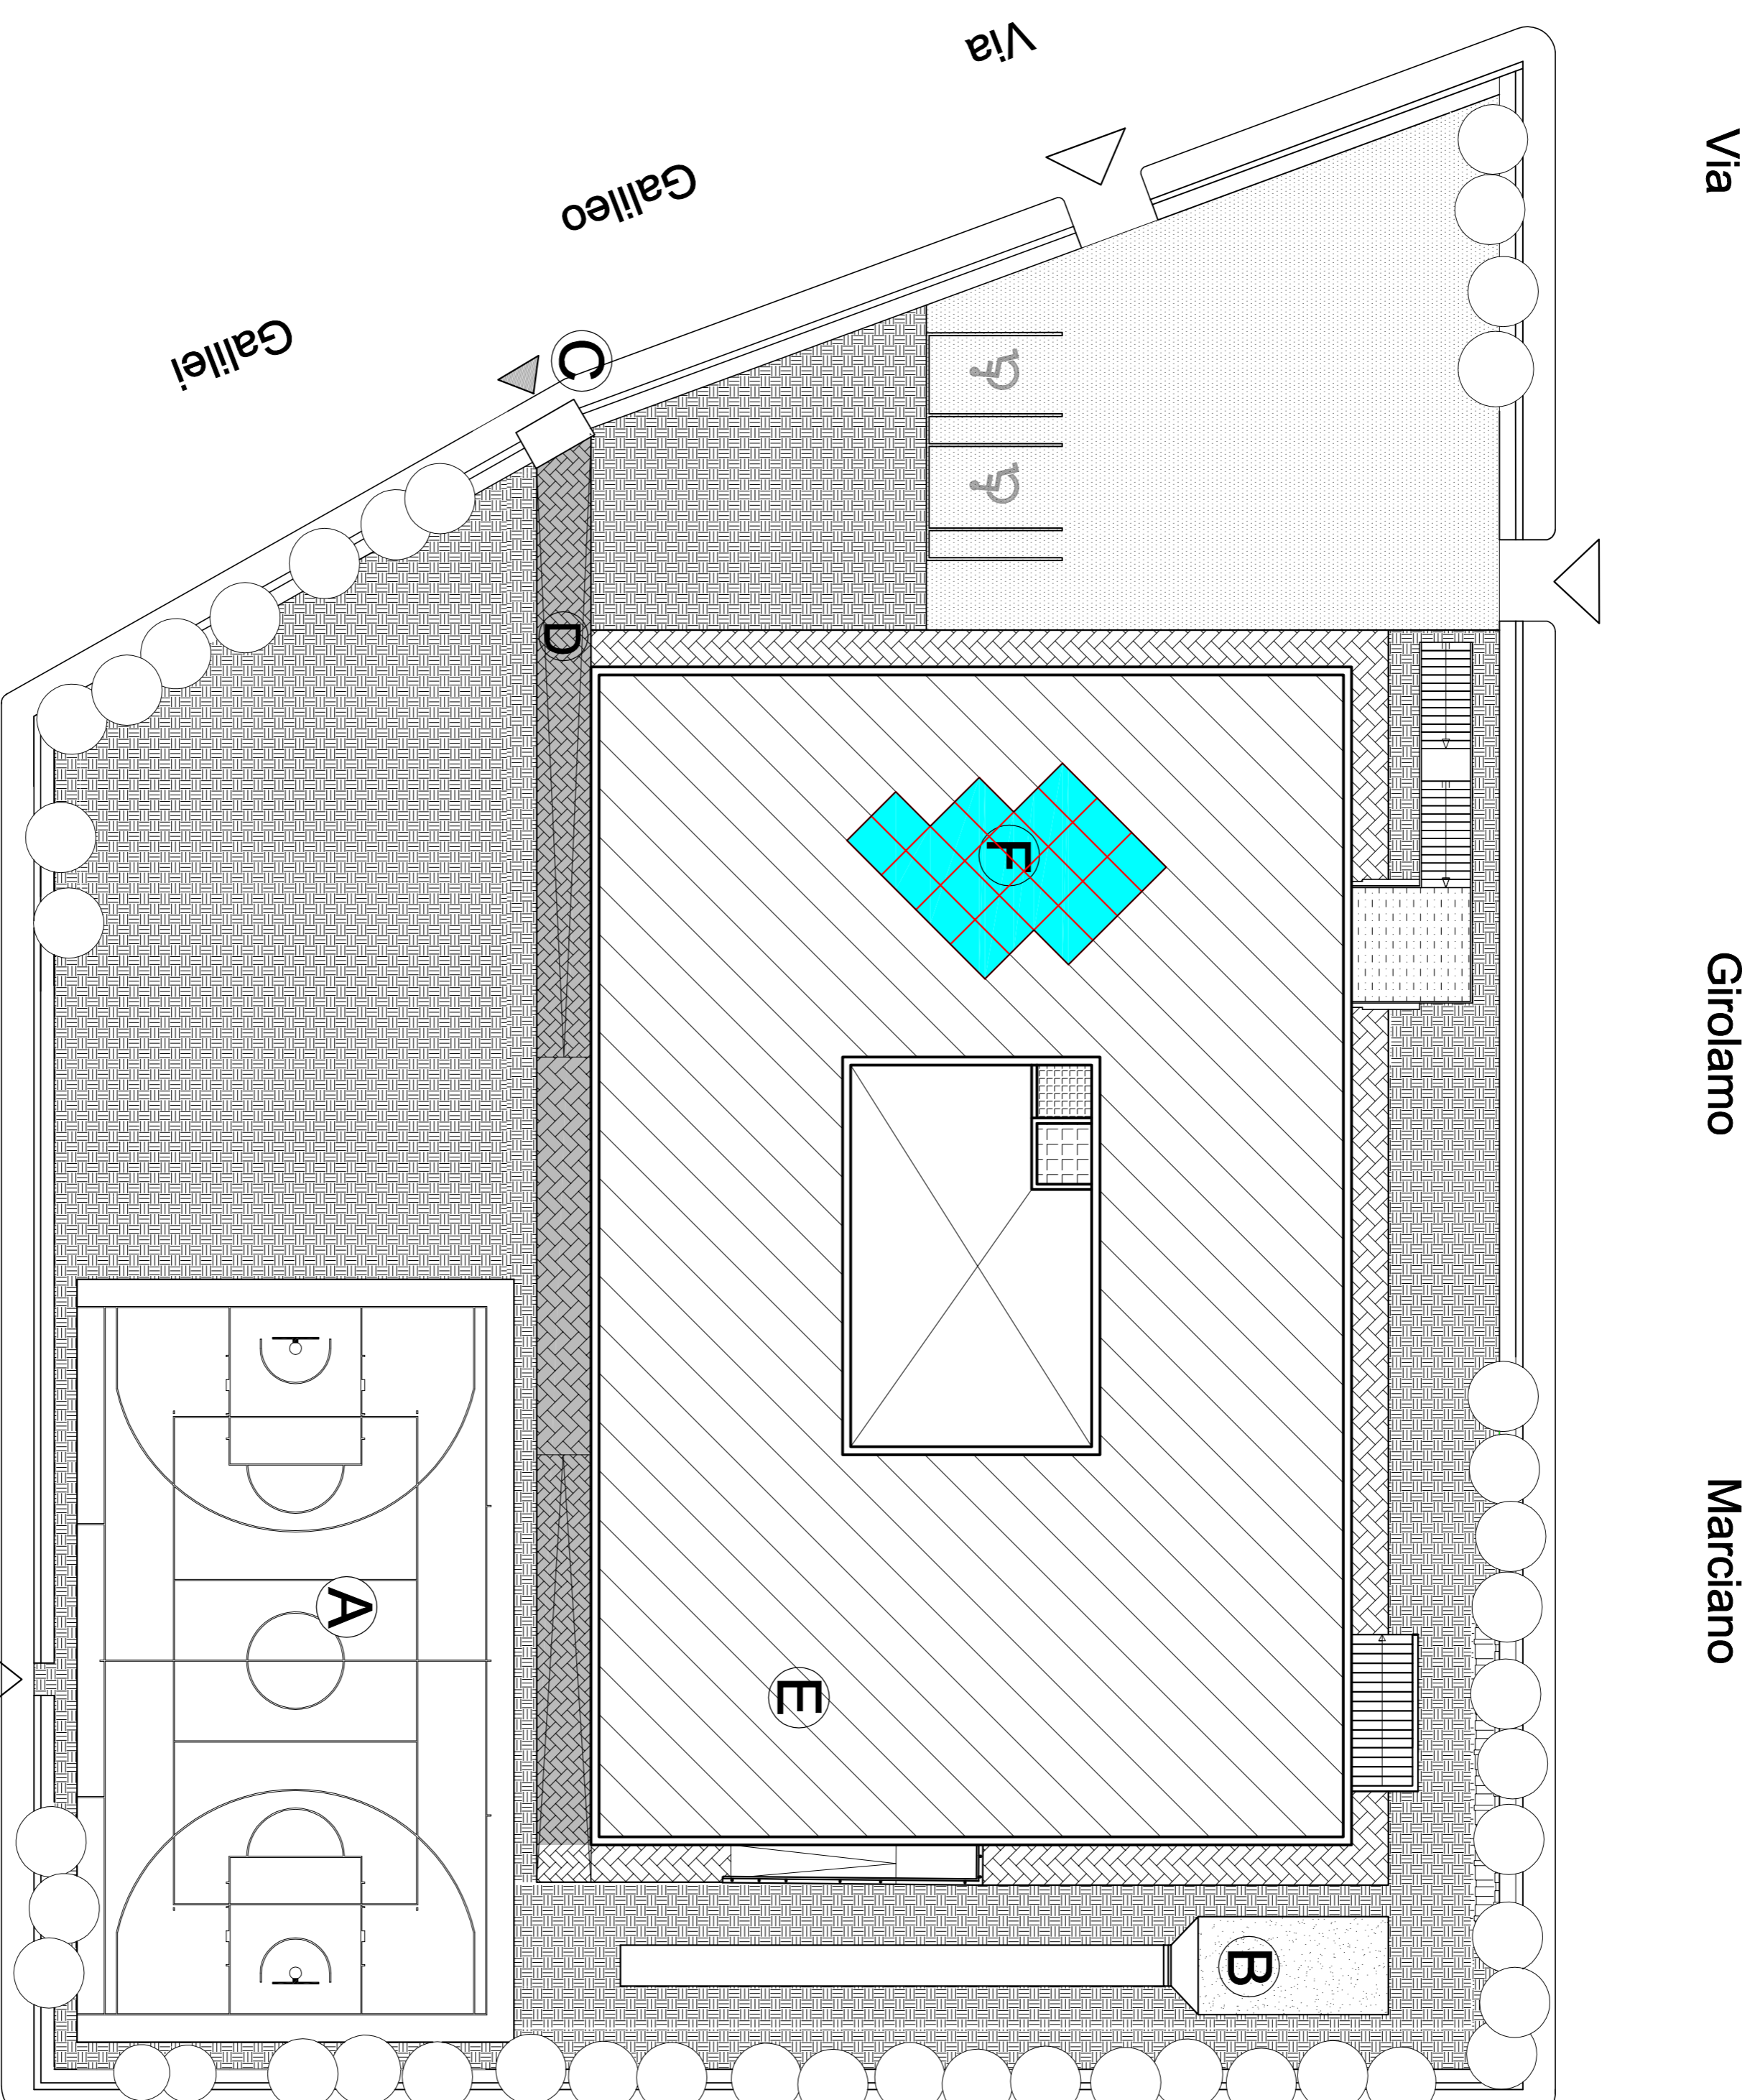

SERVIZIO EDILIZIA E FARMACINO PROV. LECCE
 ING. FRANCESCO NEGRO
 GEOM. CARLO AGOSTINI
 GEOM. CARMEN MORELLI
 COLLABORATORE:
 ARCH. FULVIO RIZZO

ELABORATO **PLANIMETRIA GENERALE**
1.B PROGETTO

1:200



LEGENDA

- 
 Pavimentazione monolitica stampata per percorsi pedonali
- 
 Pavimentazione monolitica stampata per piazzali esterni
- 
 Pavimentazione monolitica stampata per zona traffico veicolare leggero
- 
- 
 Campo polifunzionale pallacanestro/pallavolo
- 
 Pedana e fossa Salto in lungo
- 
 Realizzazione ingresso pedonale con cancello
- 
 Percorso pedonale coperto
- 
 Colibentazione e impermeabilizzazione terrazzo
- 
 Impianto fotovoltaico